

Zone à étudier
FACADE NORD

SCR

CRAF




Code	Vitrages transparents
VT	6mm clair / vide ep.16 / 6mm peu émissif
VT Feuilleté	6mm clair / vide ep.16 / 44-2 clair peu émissif

Panneaux tôleés		
Code	Composition Teinte extérieure	Composition Teinte intérieure
PTC4a	Tôle alu métallisée ép. 15/10e Teinte 9007 Bichon B8944-BBF-4ME	Tôle galvanisée ép.15/10e

CRAF

SCR

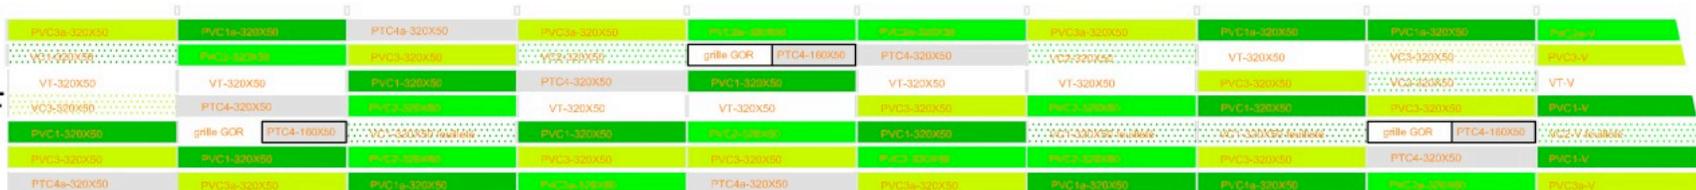

FACADE SUD

PANNEAUX TOLES			
CODE		Composition Teinte EXT	Composition Teinte INT
PTC1		Tôle alu 15/10e Vert Foncé Ral Design : 140 50 60	Tôle alu 15/10e Orangé Sang Ral : 2002
PTC2		Tôle alu 15/10e Vert Moyen Ral Design : 130 60 60	Tôle alu 15/10e Orangé Pur Ral : 2004
PTC3		Tôle alu 15/10e Vert Clair Ral Design : 110 70 70	Tôle alu 15/10e Jaune de sécurité Ral : 1003
PTC4		Tôle alu Métallisée ép 15/10e Teinte 9007 Bichon B8944-BBF-4ME	Tôle alu Métallisée ép 15/10e Teinte 9007 Bichon B8944-BBF-4ME
CODE		Composition Teinte EXT	Composition Teinte INT
PTC1.a		Tôle alu 15/10e Vert Foncé Ral Design : 140 50 60	Tôle Galvanisée ép 15/10e
PTC2.a		Tôle alu 15/10e Vert Moyen Ral Design : 130 60 60	Tôle Galvanisée ép 15/10e
PTC3.a		Tôle alu 15/10e Vert Clair Ral Design : 110 70 70	Tôle Galvanisée ép 15/10e
PTC4.a		Tôle alu Métallisée ép 15/10e Teinte 9007 Bichon B8944-BBF-4ME	Tôle Galvanisée ép 15/10e

VITRAGES			
CODE		6 mm trempé sérigraphié par émail transparent AA HST / Vide ép 14 montage Silicone / 6 Peu émissif	
VC1		Teinte Vert foncé	
VC2		Teinte Vert moyen	
VC3		Teinte Vert clair	

VERRES TRANSPARENTS			
CODE		6 mm clair AA / Vide ép 14 / 6 Peu émissif	
VT		6 mm clair AA / Vide ép 14 / 6 Peu émissif	
VTi		6 mm clair AA / Vide ép 16 / 8 Peu émissif bords décalés	

PANNEAUX EMAILLES			
CODE		Composition Teinte EXT	Composition Teinte INT
PVC1		Glace émaillée ép 6 Vert Foncé	Tôle alu Orangé Sang Ral : 2002
PVC2		Glace émaillée ép 6 Vert Moyen	Tôle alu Orangé Pur Ral : 2004
PVC3		Glace émaillée ép 6 Vert Clair	Tôle alu 15/10e Jaune de sécurité Ral : 1003
CODE		Composition Teinte EXT	Composition Teinte INT
PVC1.a		Glace émaillée ép 6 Vert Foncé	Tôle Galvanisée ép 15/10e
PVC2.a		Glace émaillée ép 6 Vert Moyen	Tôle Galvanisée ép 15/10e
PVC3.a		Glace émaillée ép 6 Vert Clair	Tôle Galvanisée ép 15/10e

Repérage des remplissages de la passerelle