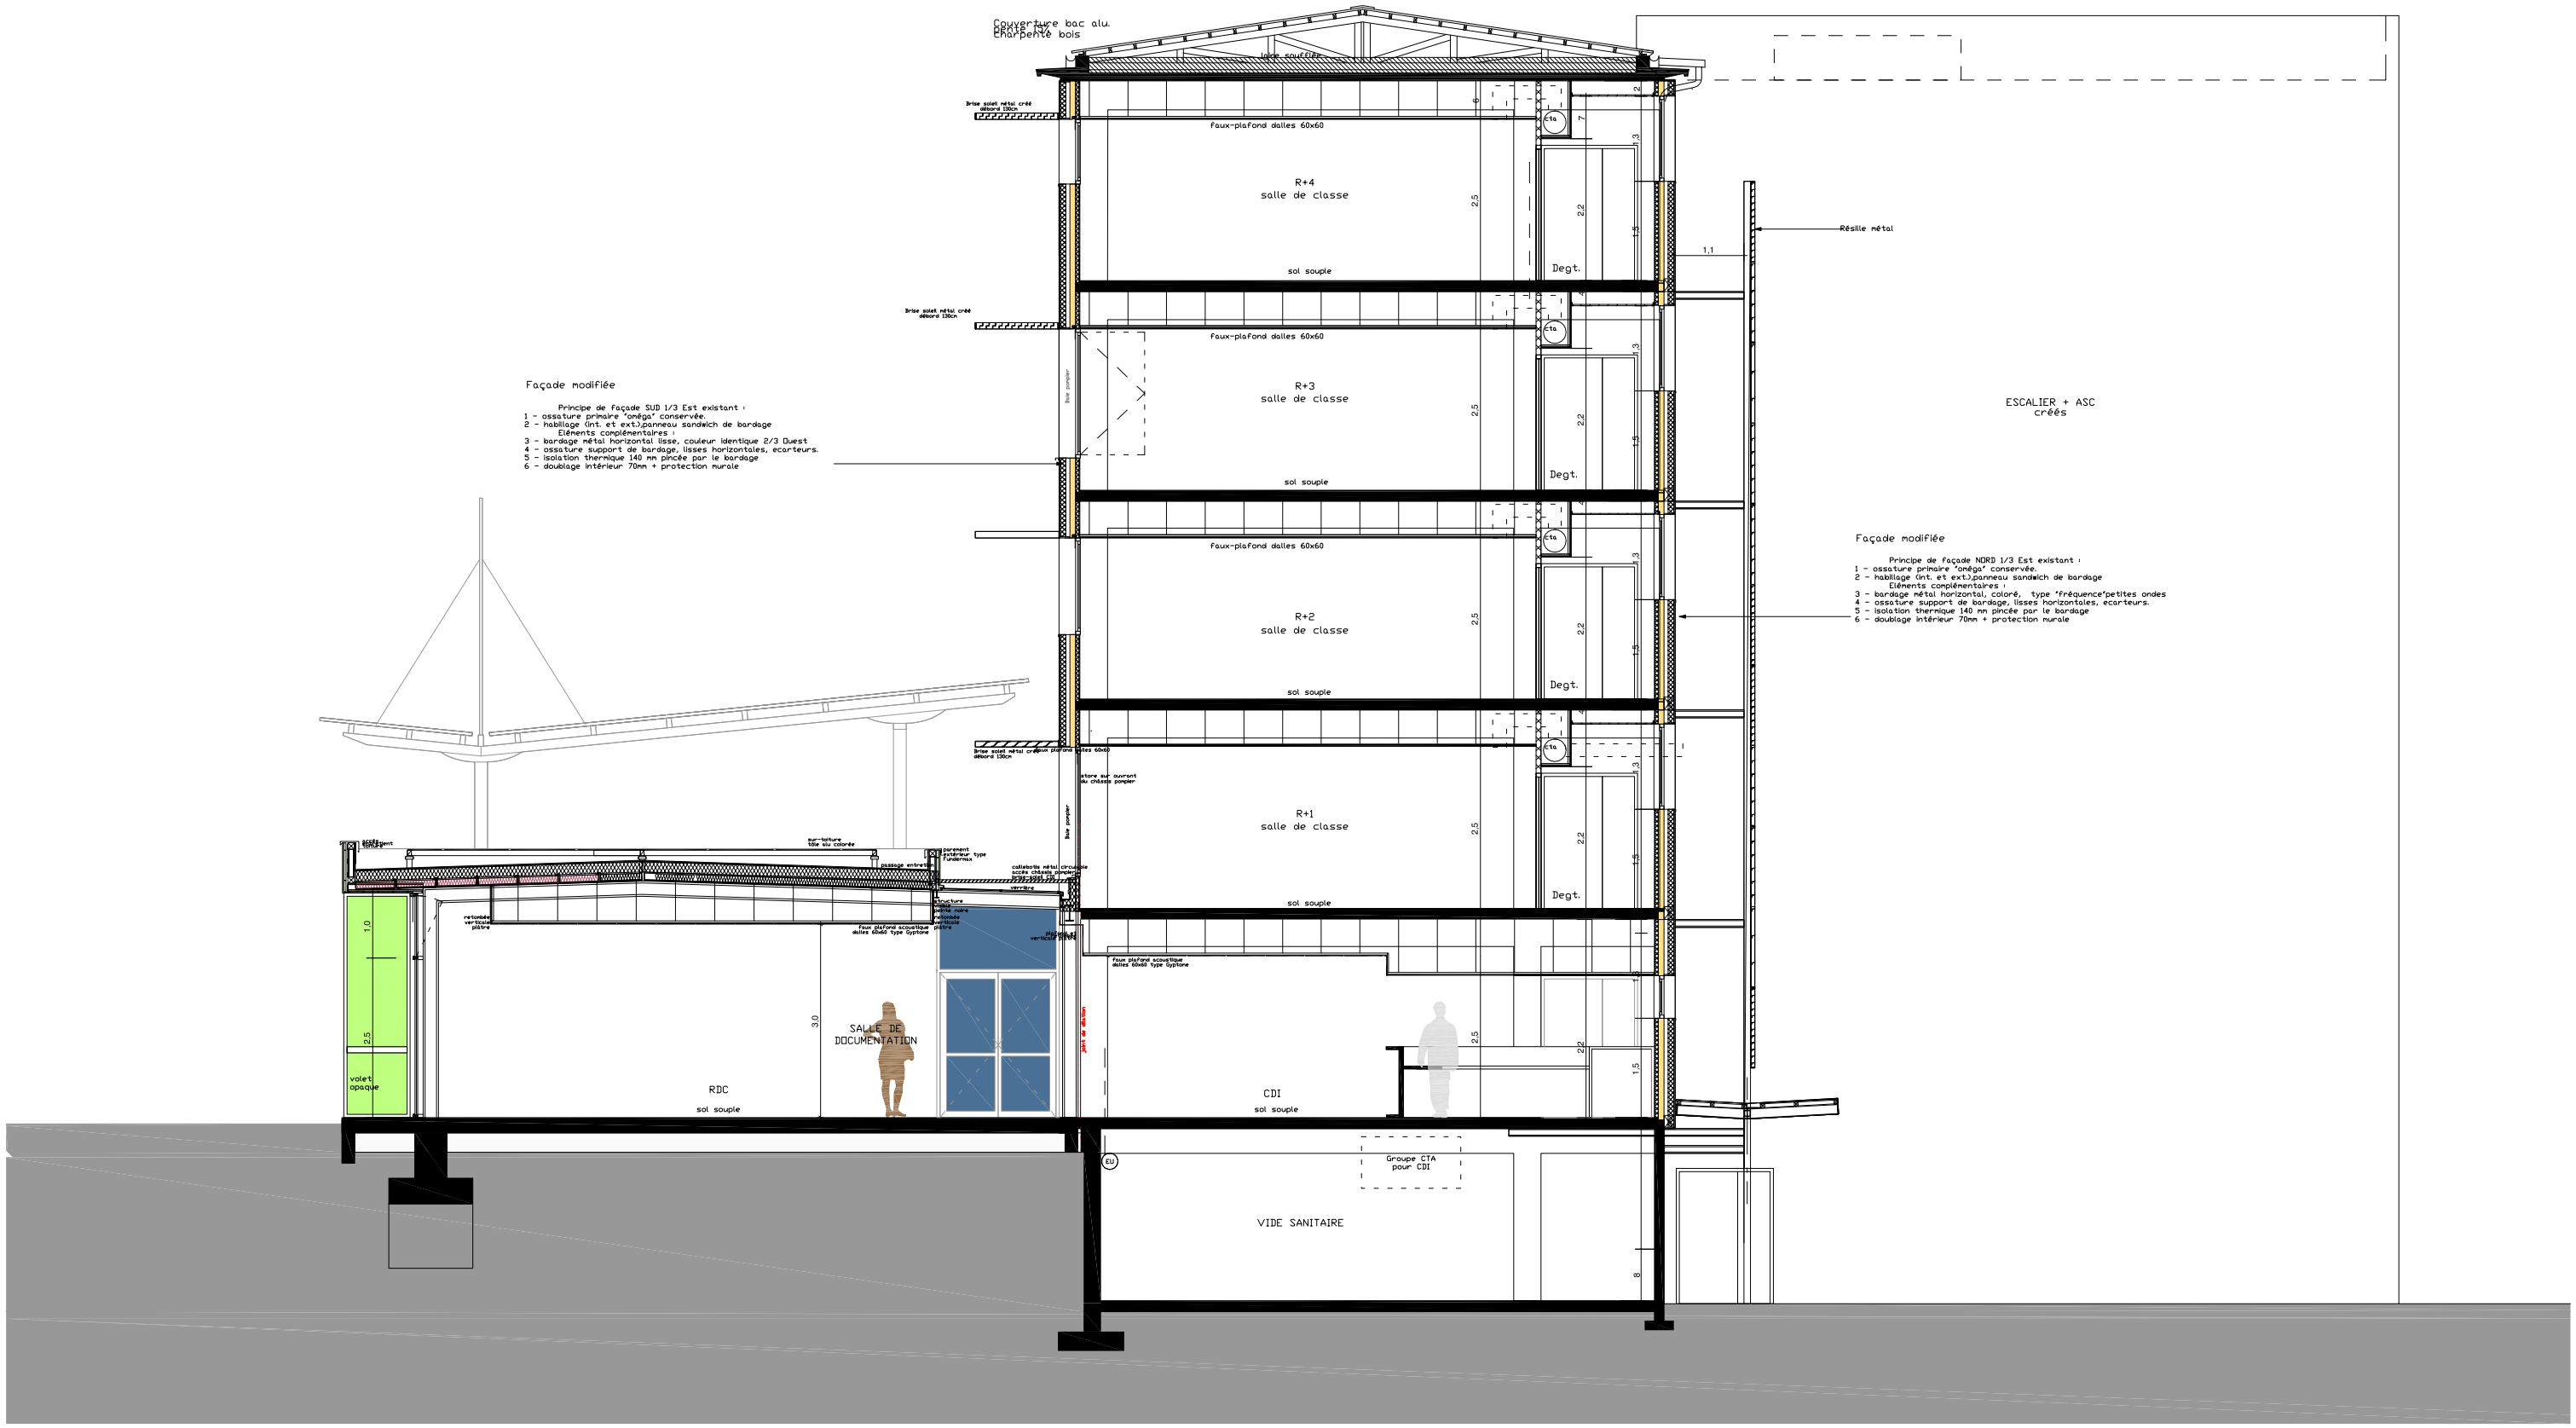

Coupe bât 14 + cdi