



## SOMMAIRE

Plan de façade mur-rideau repère 4.	DE : 3/9
Plan de façade mur-rideau repère 4 Epines : 1, 2, 3	DE : 4/9
Plan de façade châssis coulissant repère 20.	DE : 5/9
Coupe châssis coulissant repère 20.	DE : 6/9
Coupe verticale mur-rideau repères 3 et 4.	DE : 7/9
Coupe horizontale mur-rideau repère 3.	DE : 8/9
Plan de façade mur-rideau repère 3.	DE : 9/9


# Plan façade Mur-rideau (Repère 4)

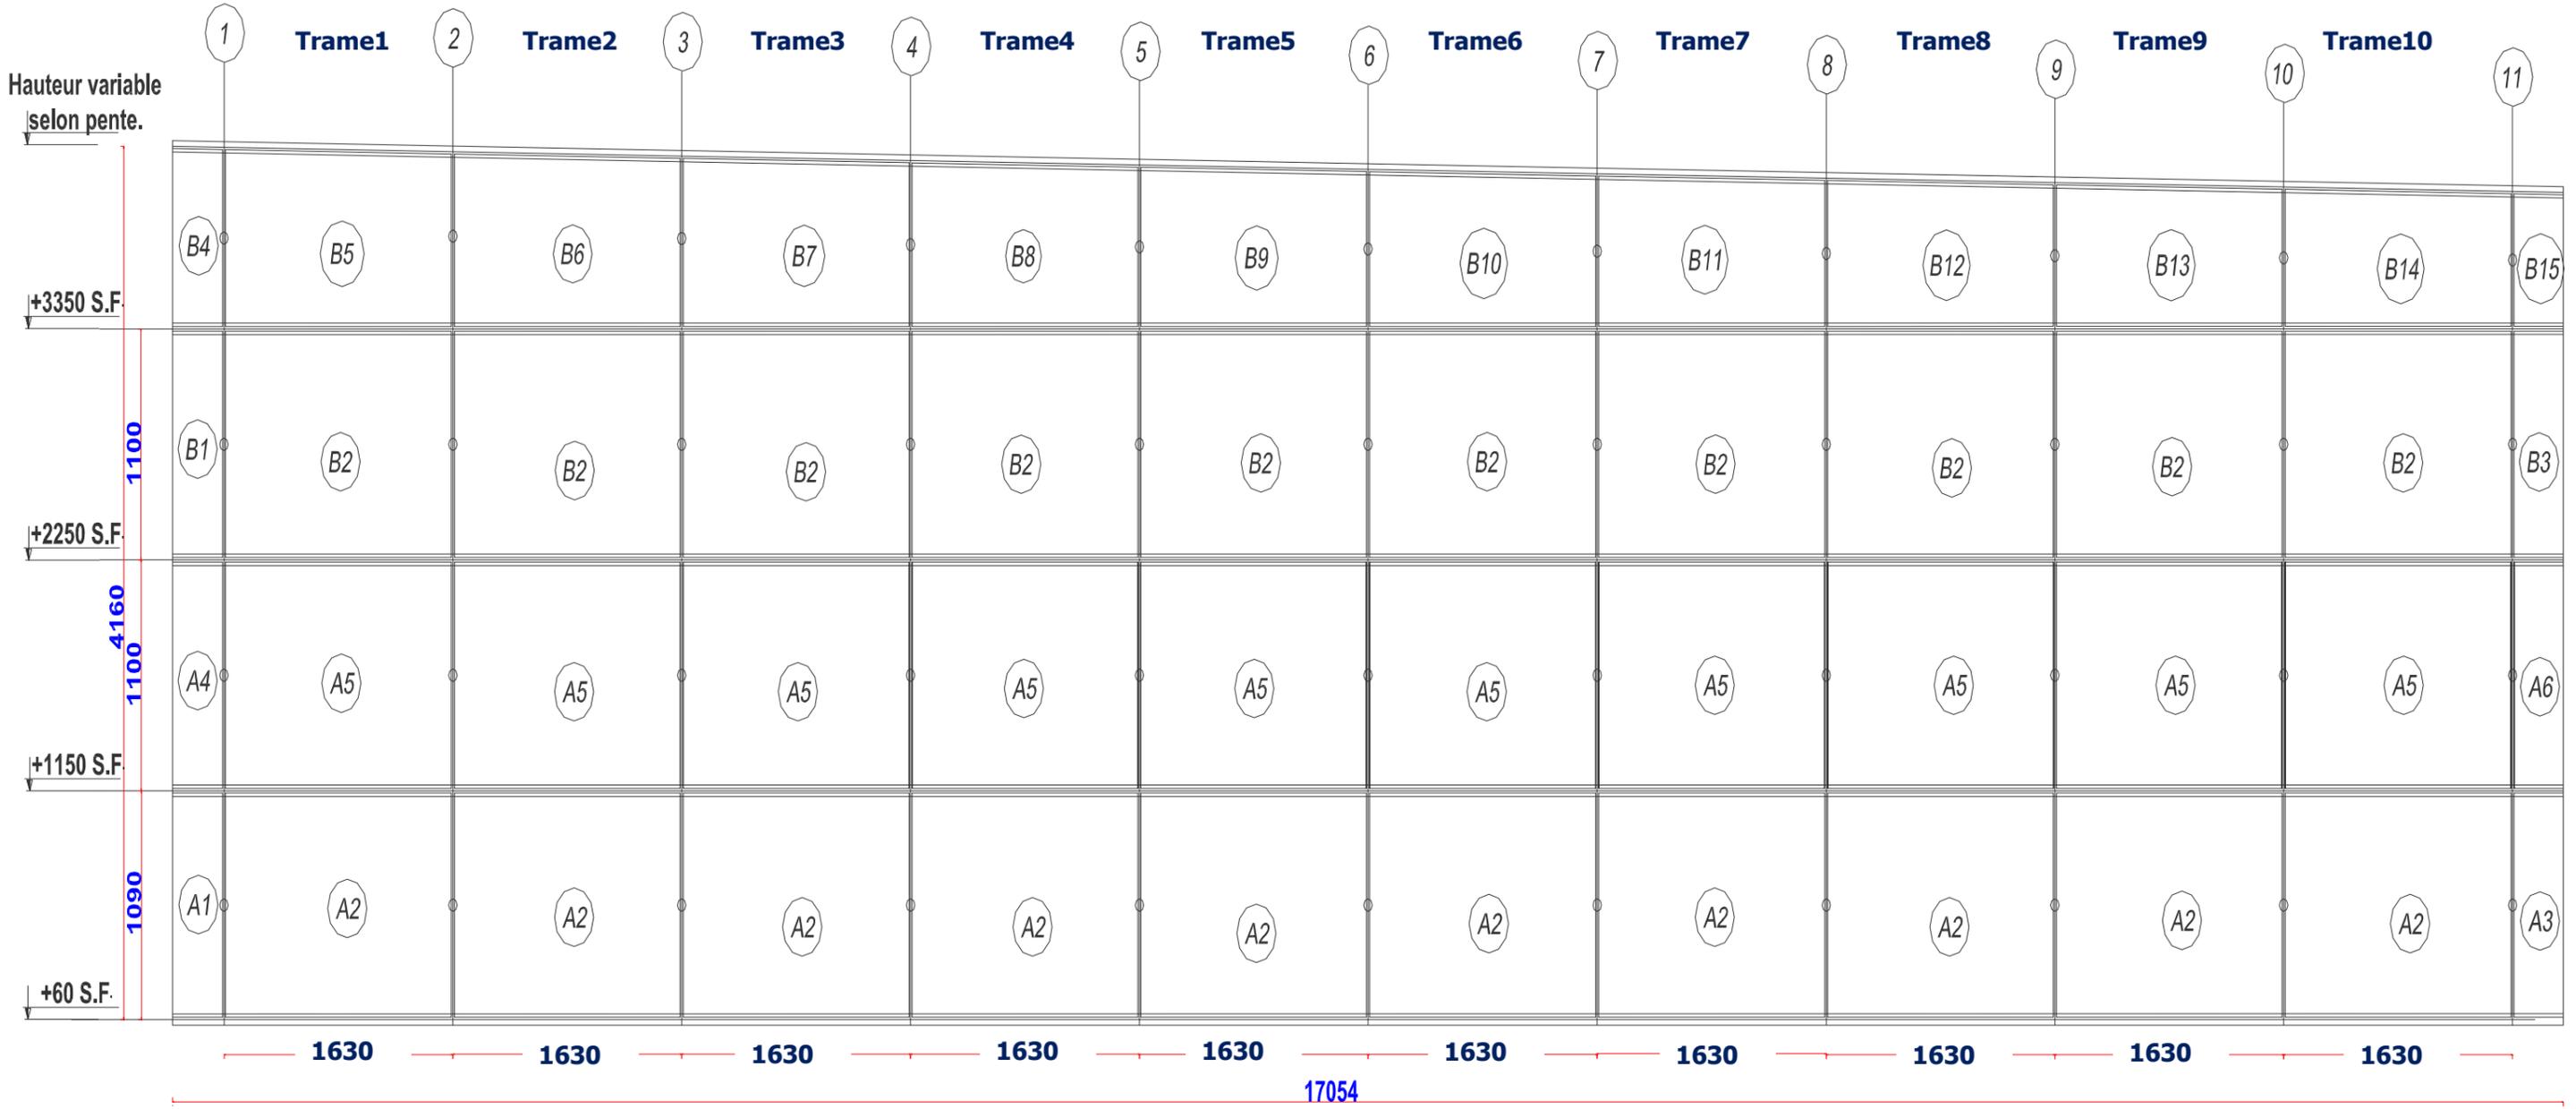


Plan façade Mur-rideau  
(Repère 4) Epines : 1, 2, 3

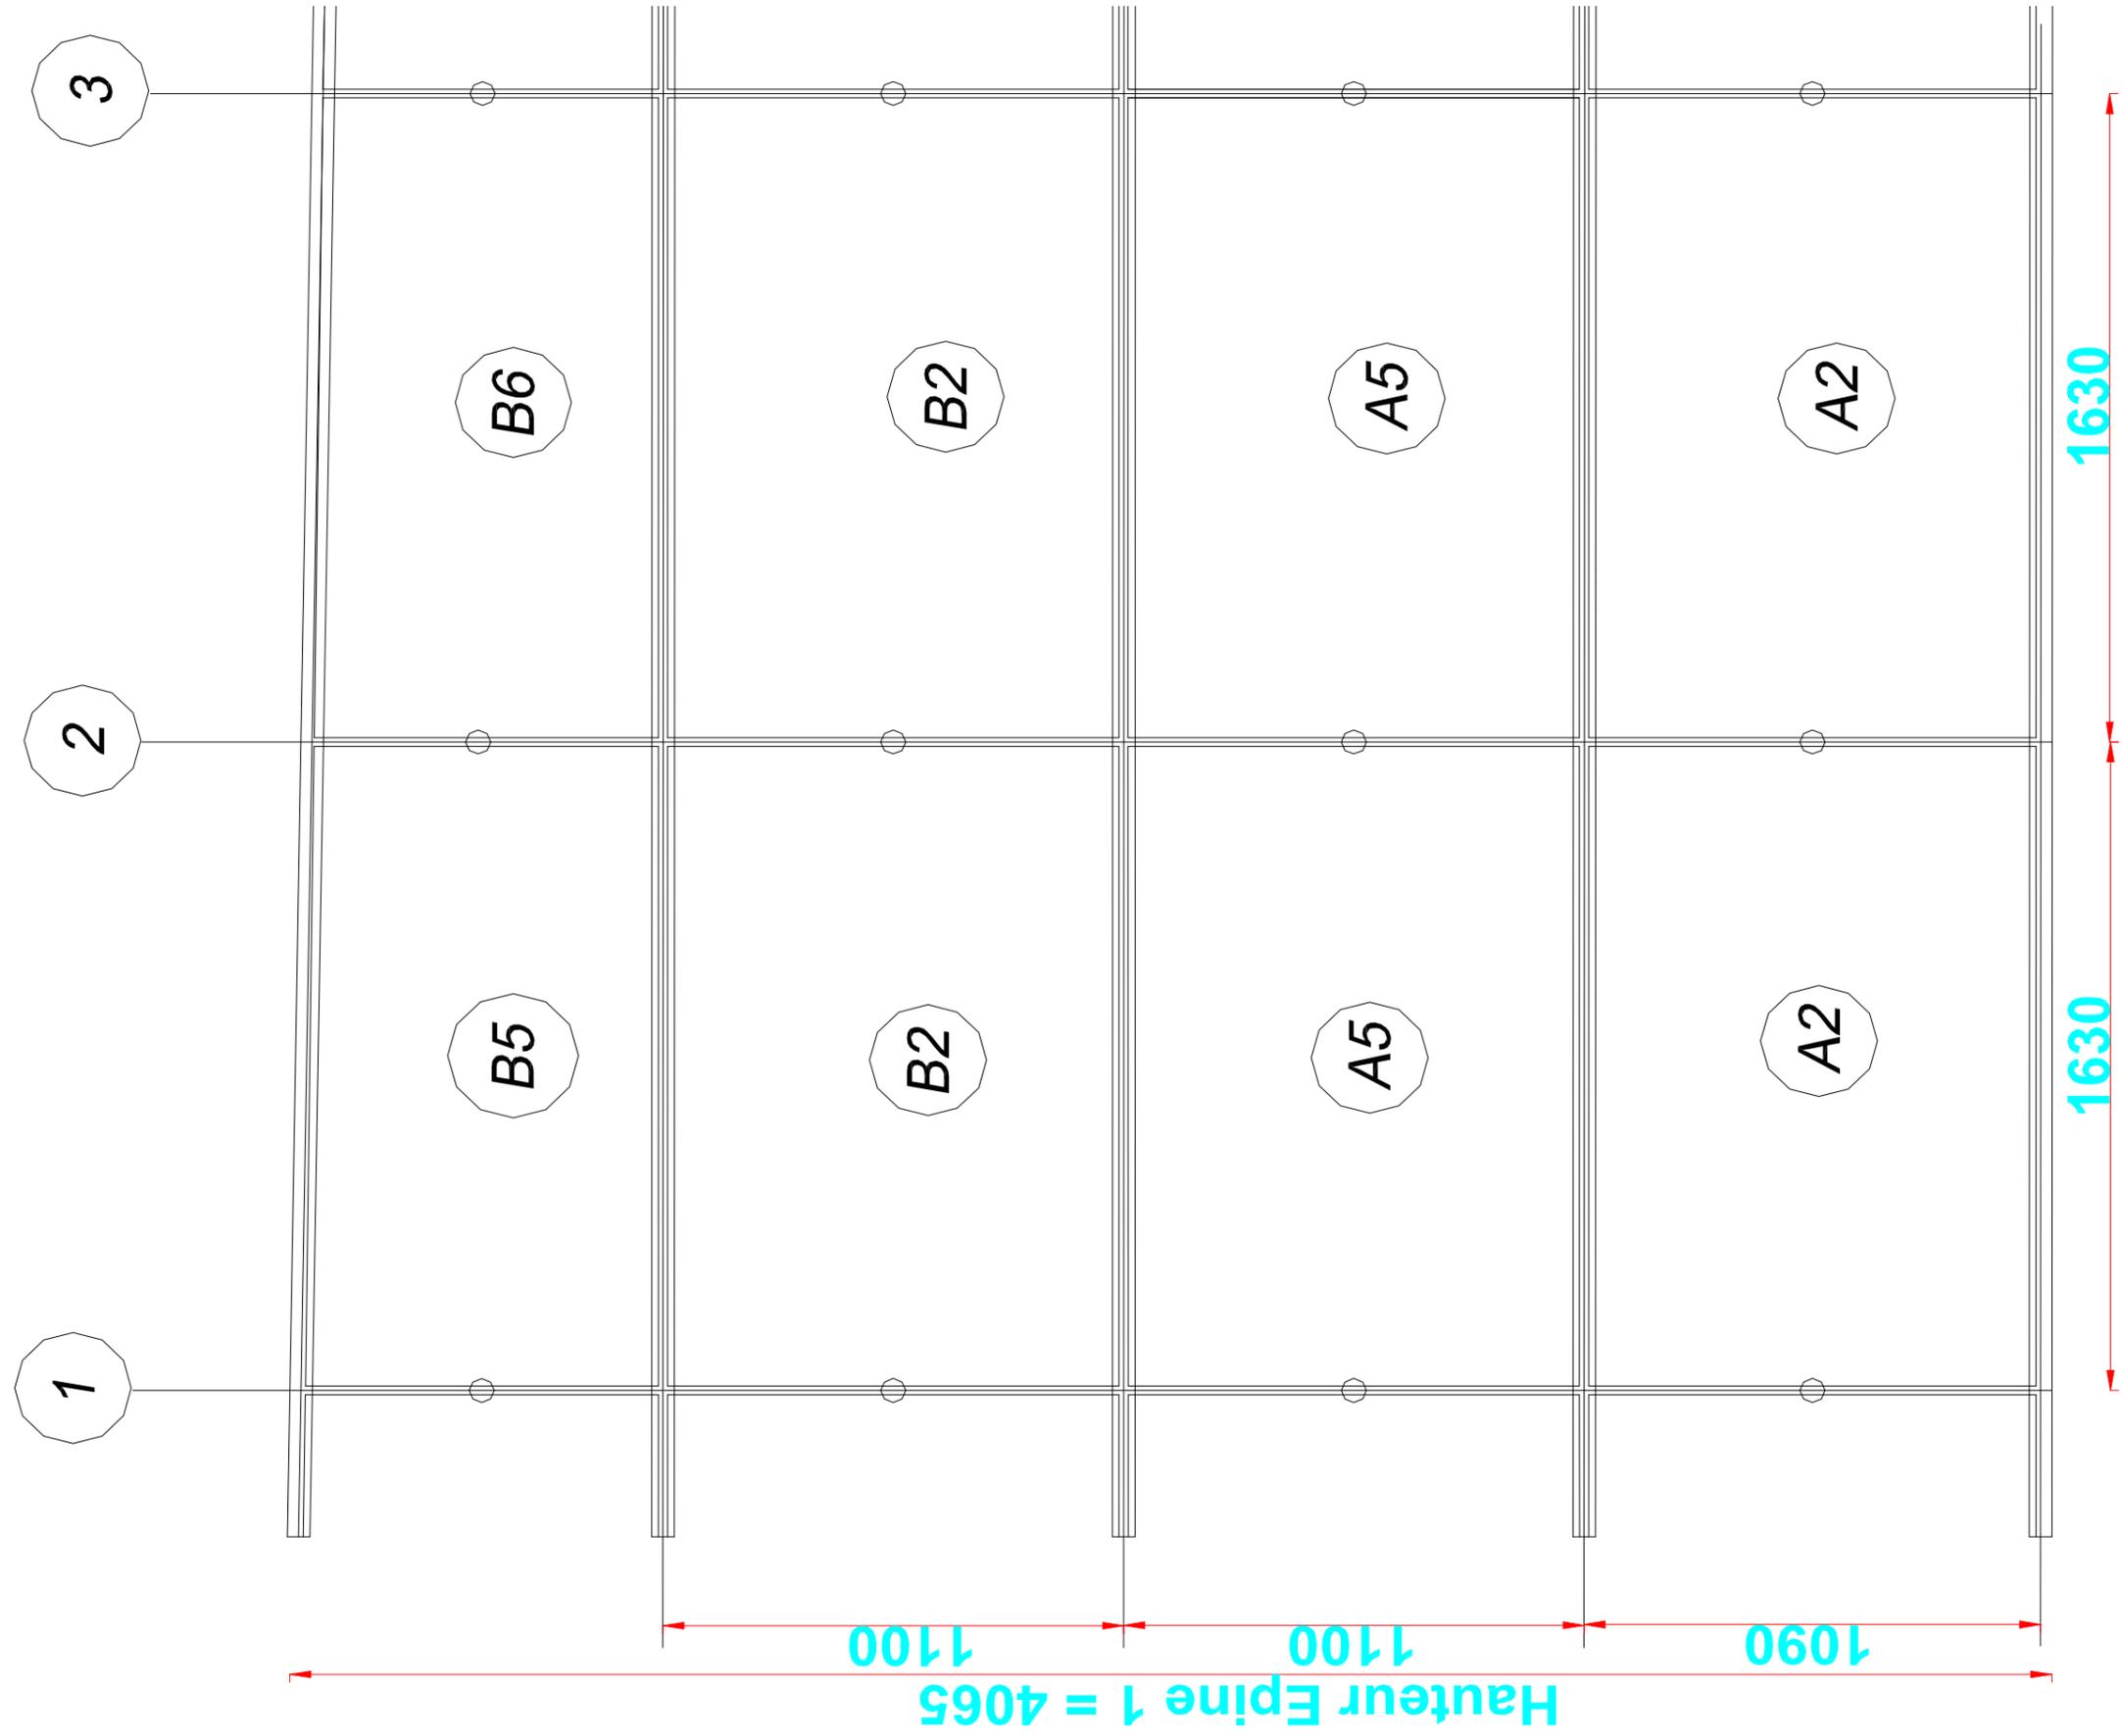

**Plan façade Châssis coulissant  
(Repère 20)**

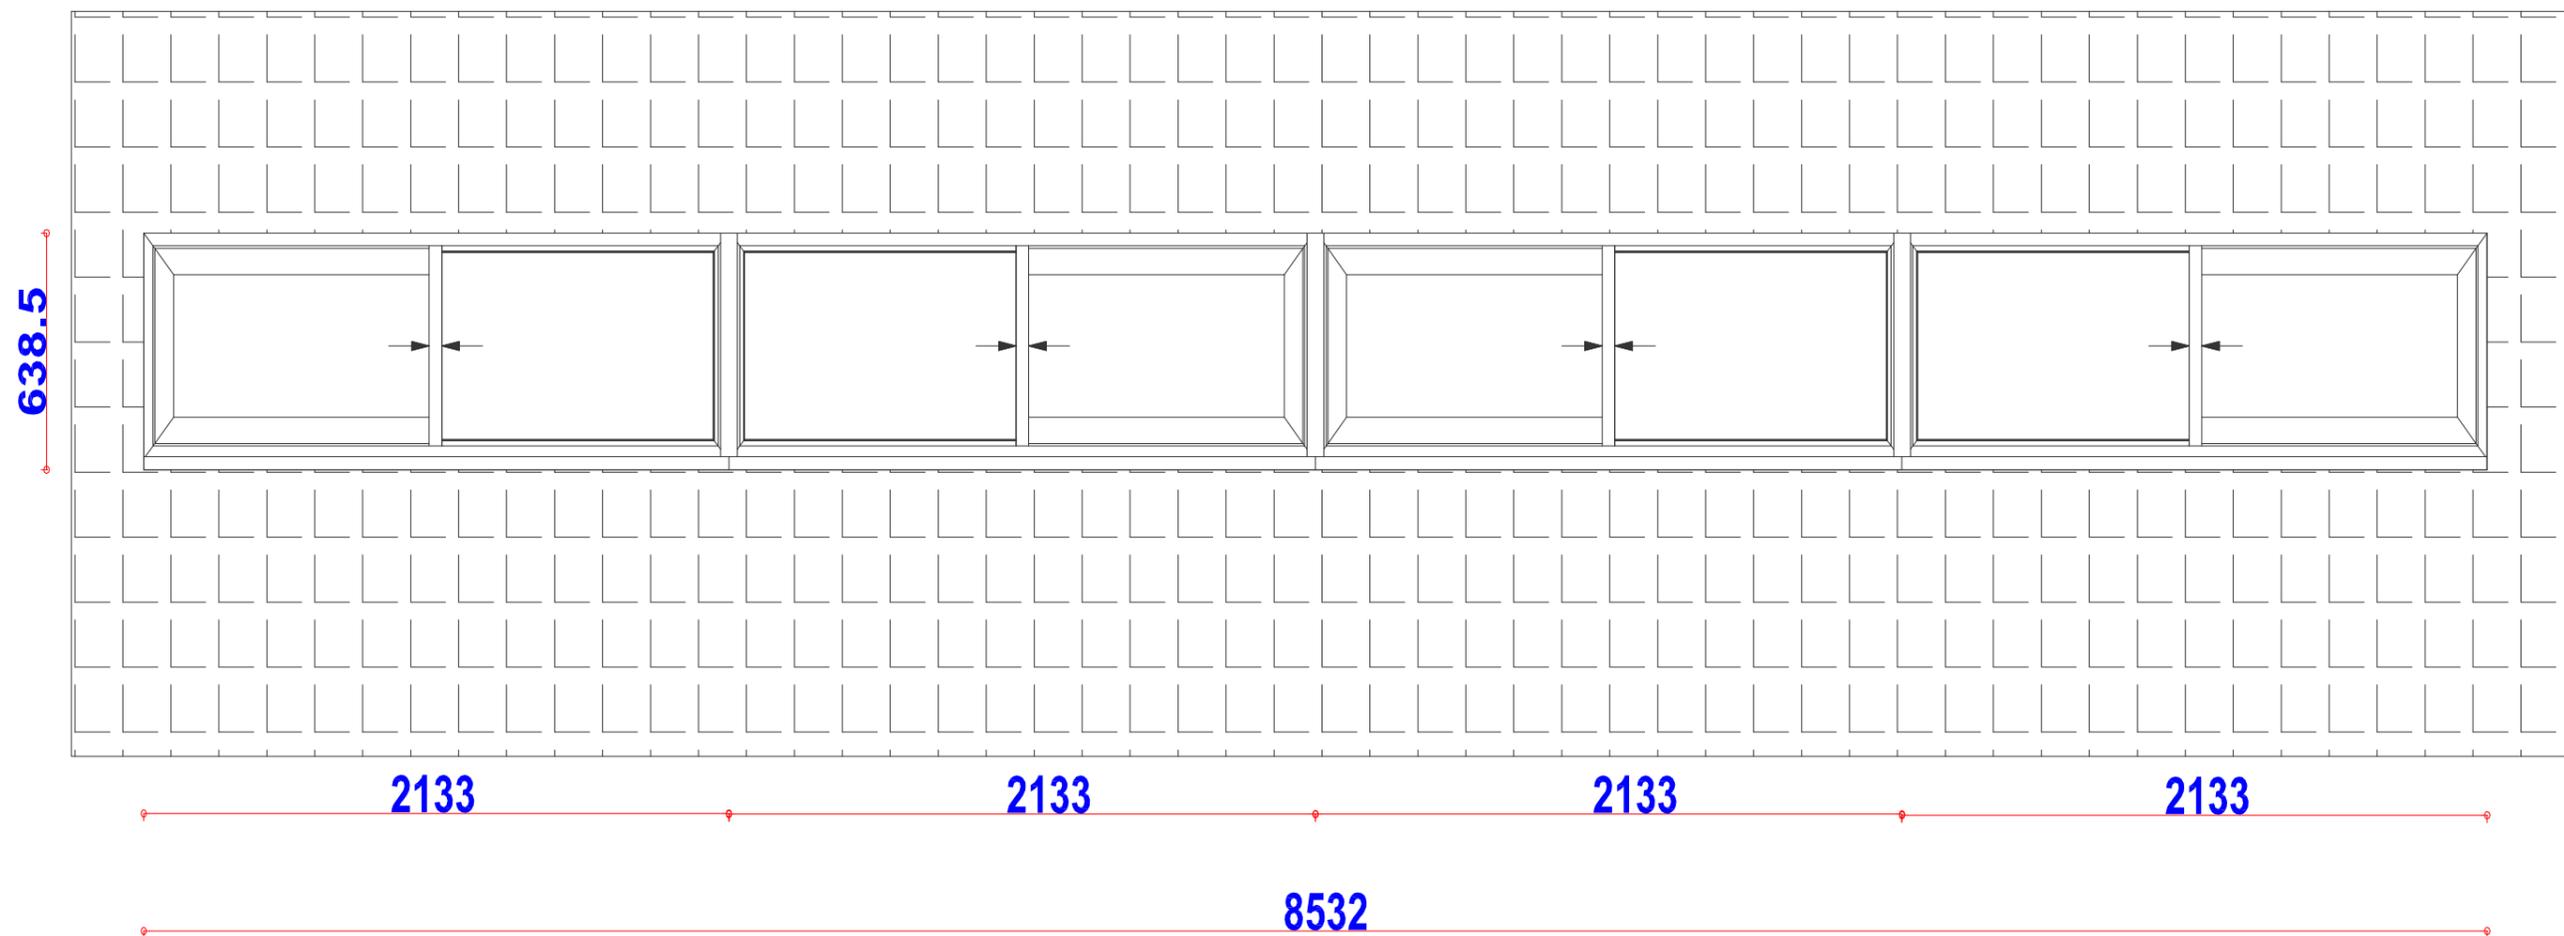


Coupe Châssis coulissant  
(Repère 20)


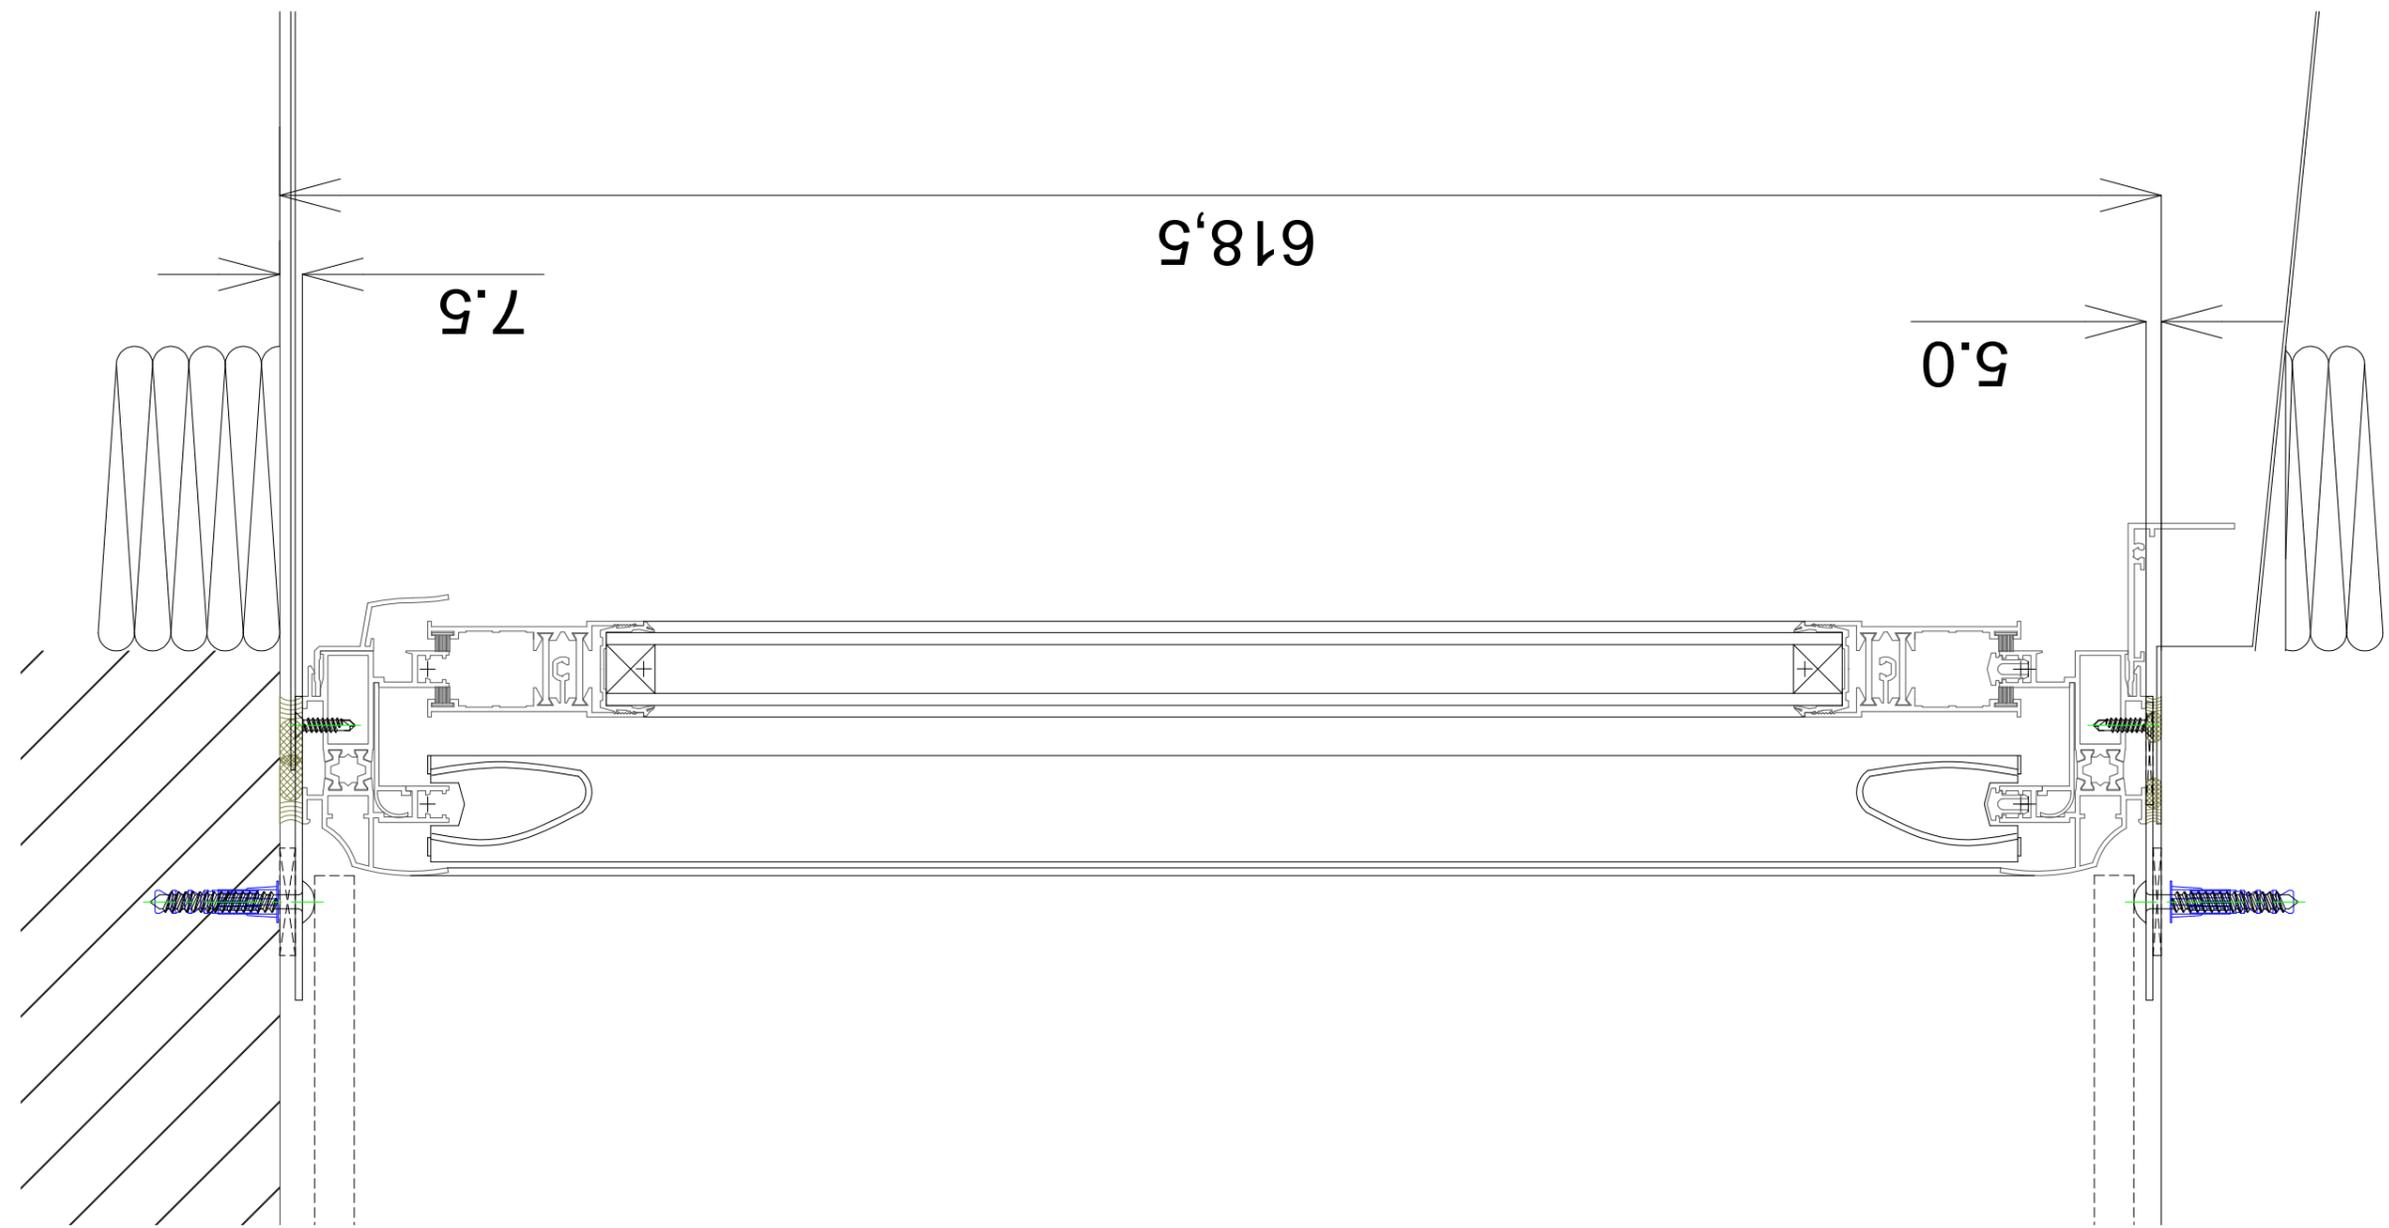


**Coupe verticale mur-rideau  
(Repères 3 et 4)**

Détail fixation  
épine

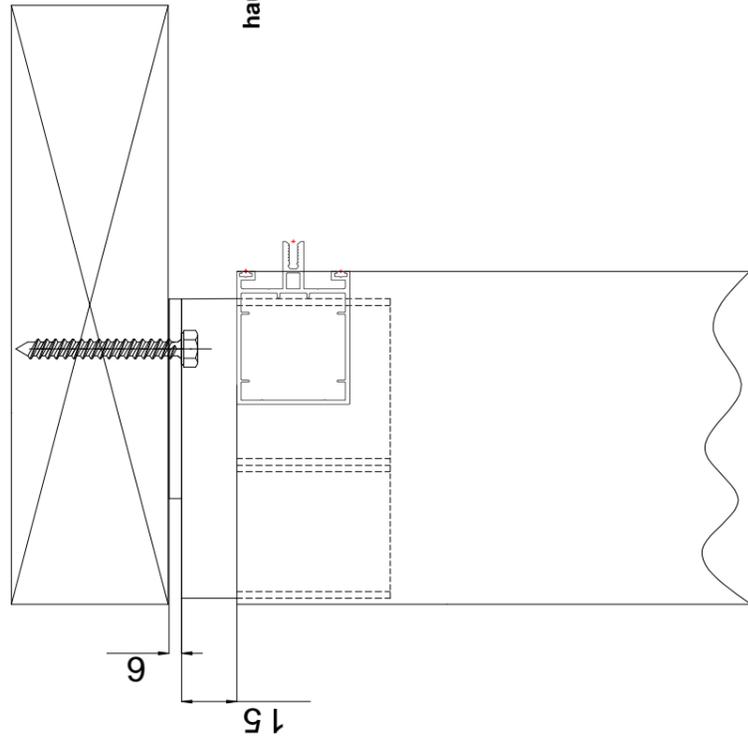

Détail manchon/épine

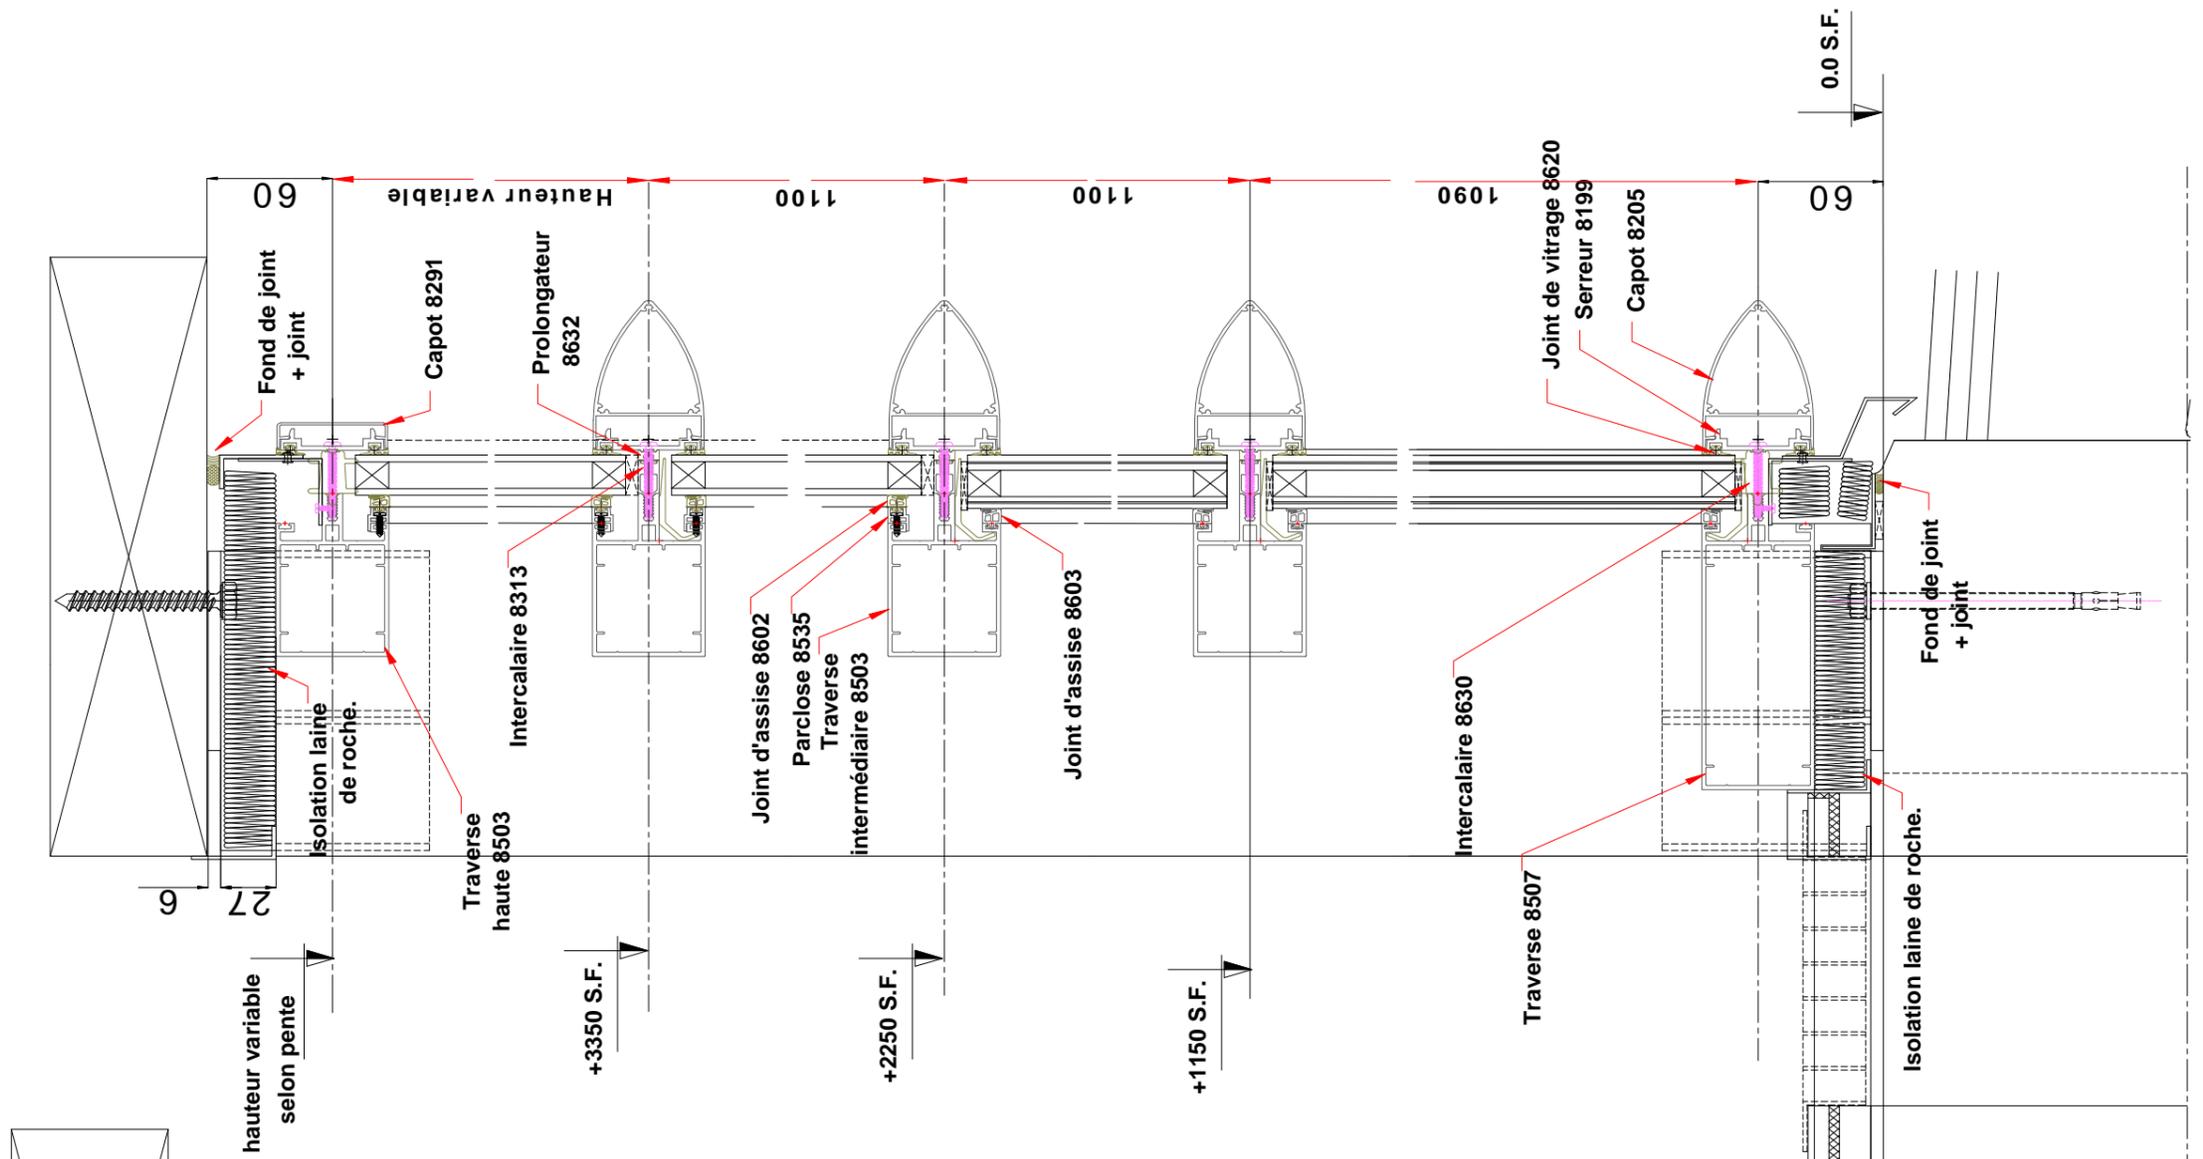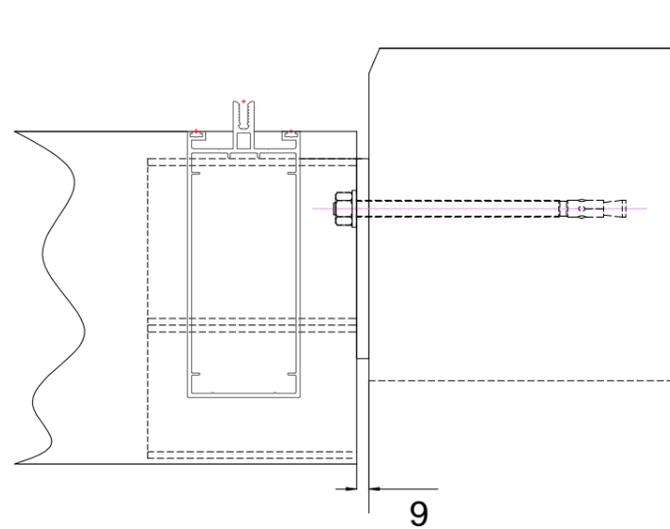

Coupe horizontale mur-rideau  
(Repère 3)



Plan de façade mur-rideau  
(Repère 3)

