



# LYCEE Marie CURIE

## Vues en Plan


PLAN R+4  
Niveau 12,98

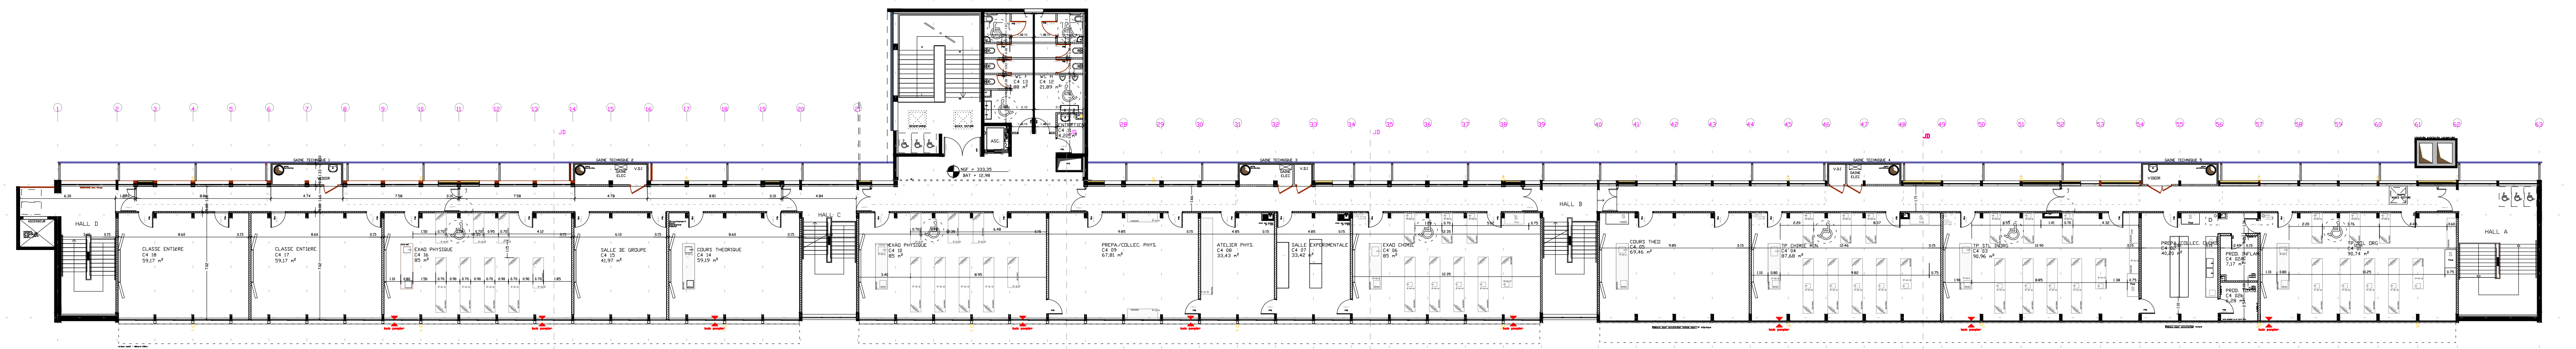

PLAN R+3  
Niveau 9,73

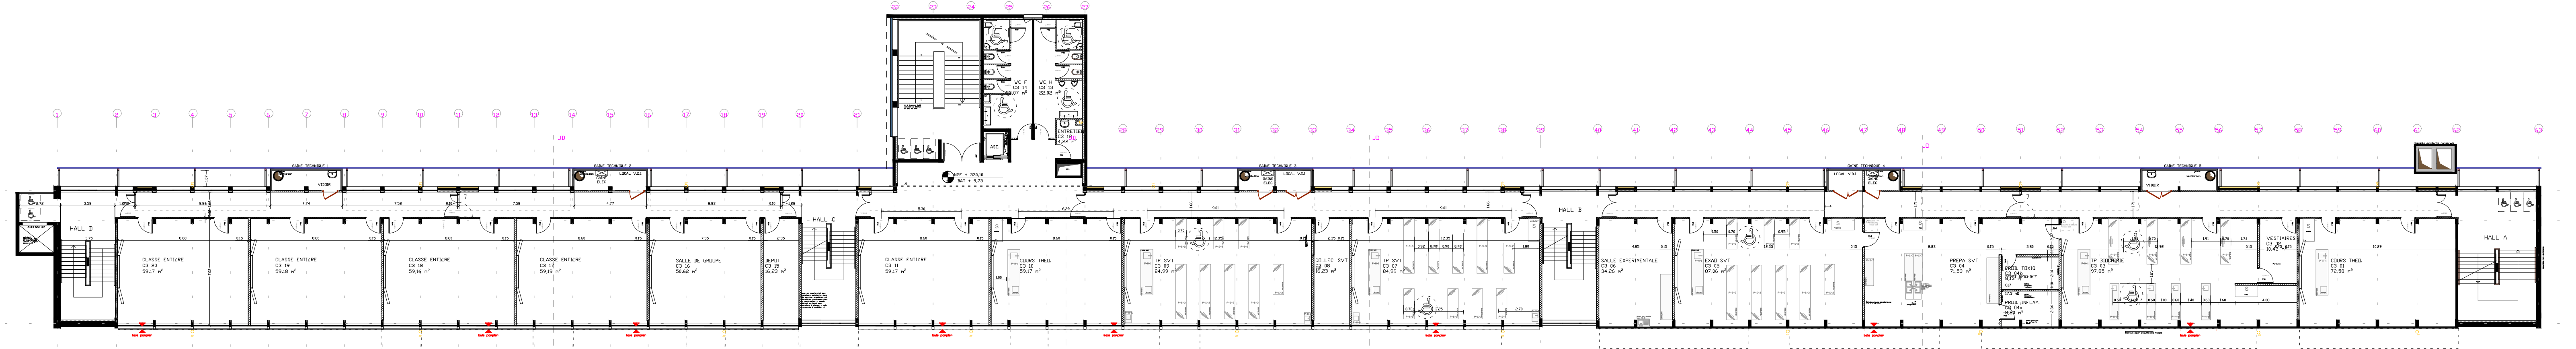


PLAN R+2  
Niveau 6,49

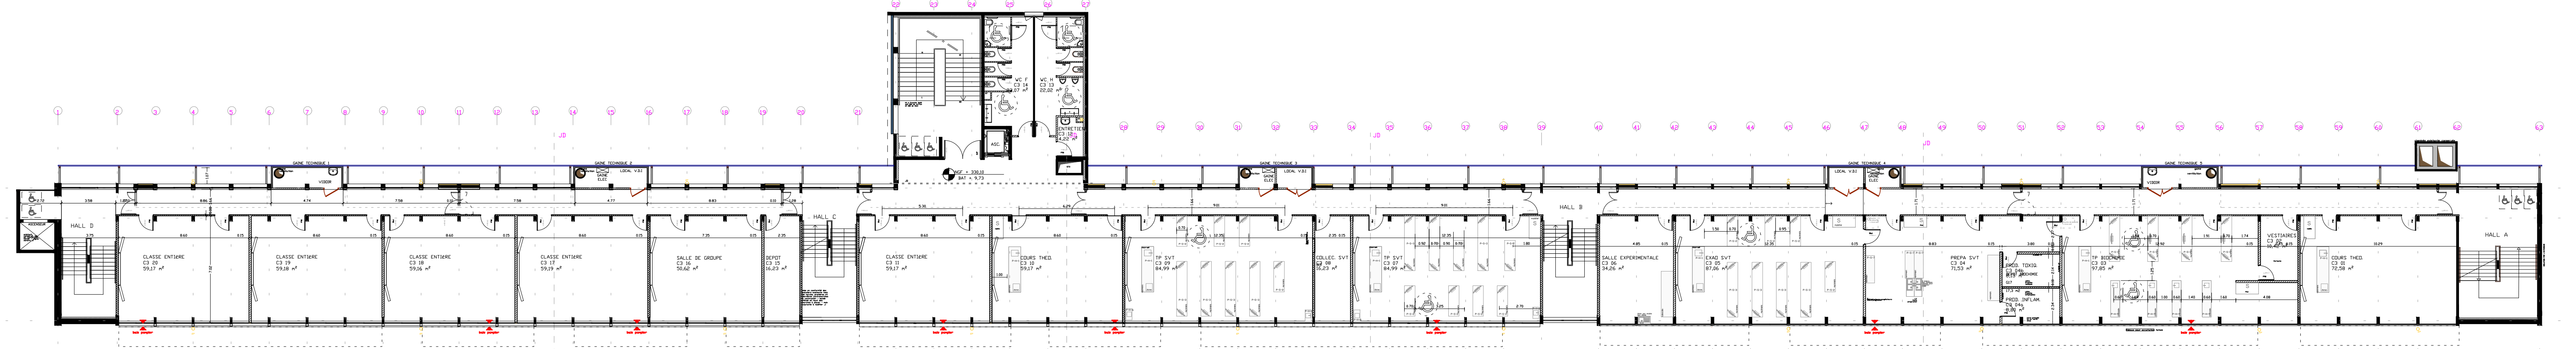


## Niveaux RDJ à Niveaux R+4

PLAN R+1  
Niveau 3,24

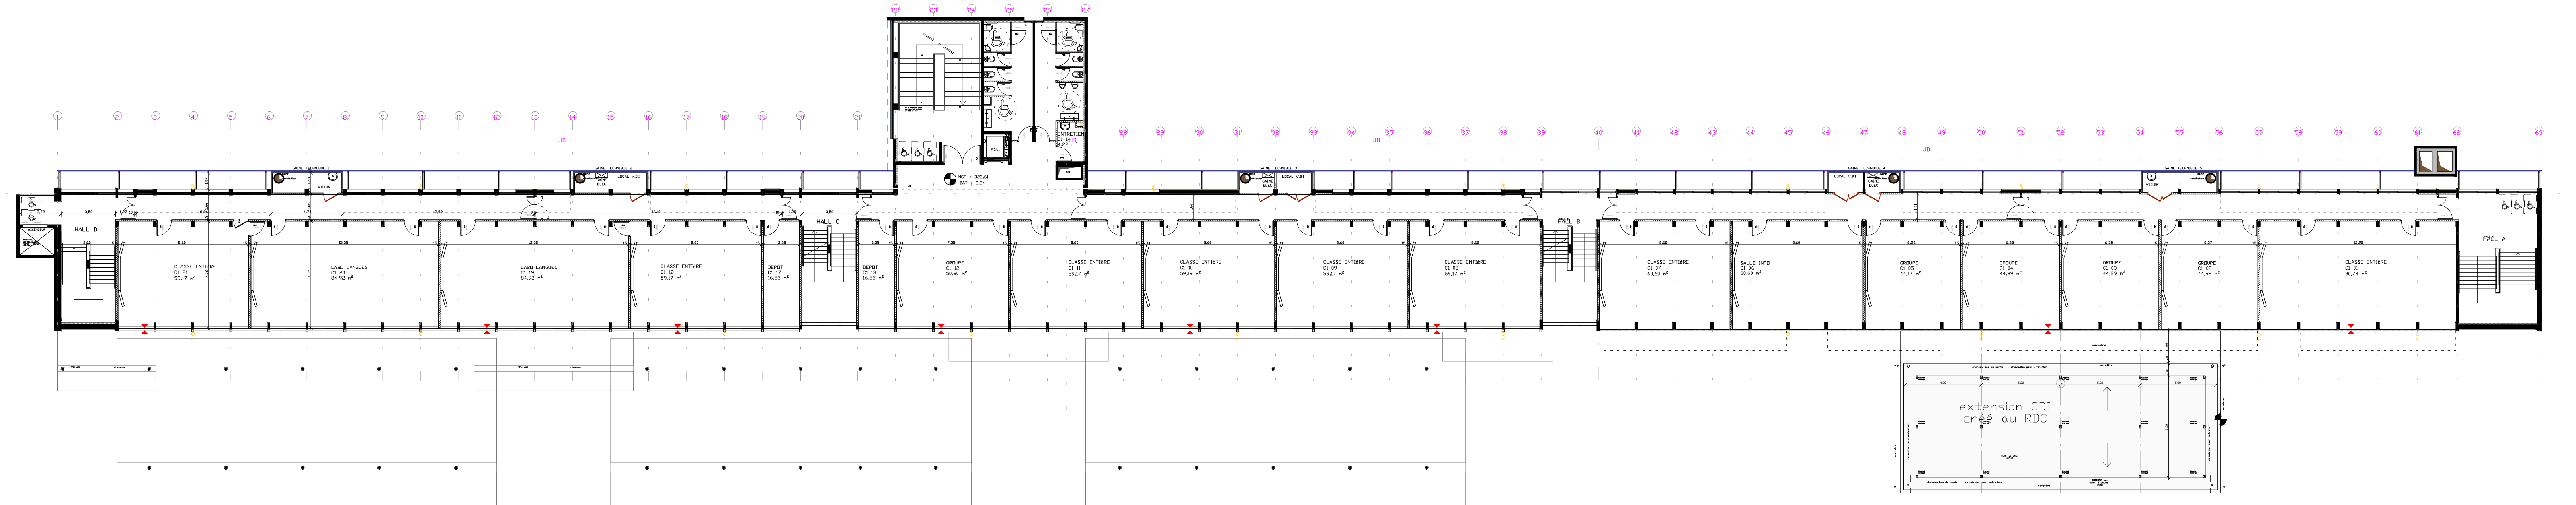

PLAN RDC

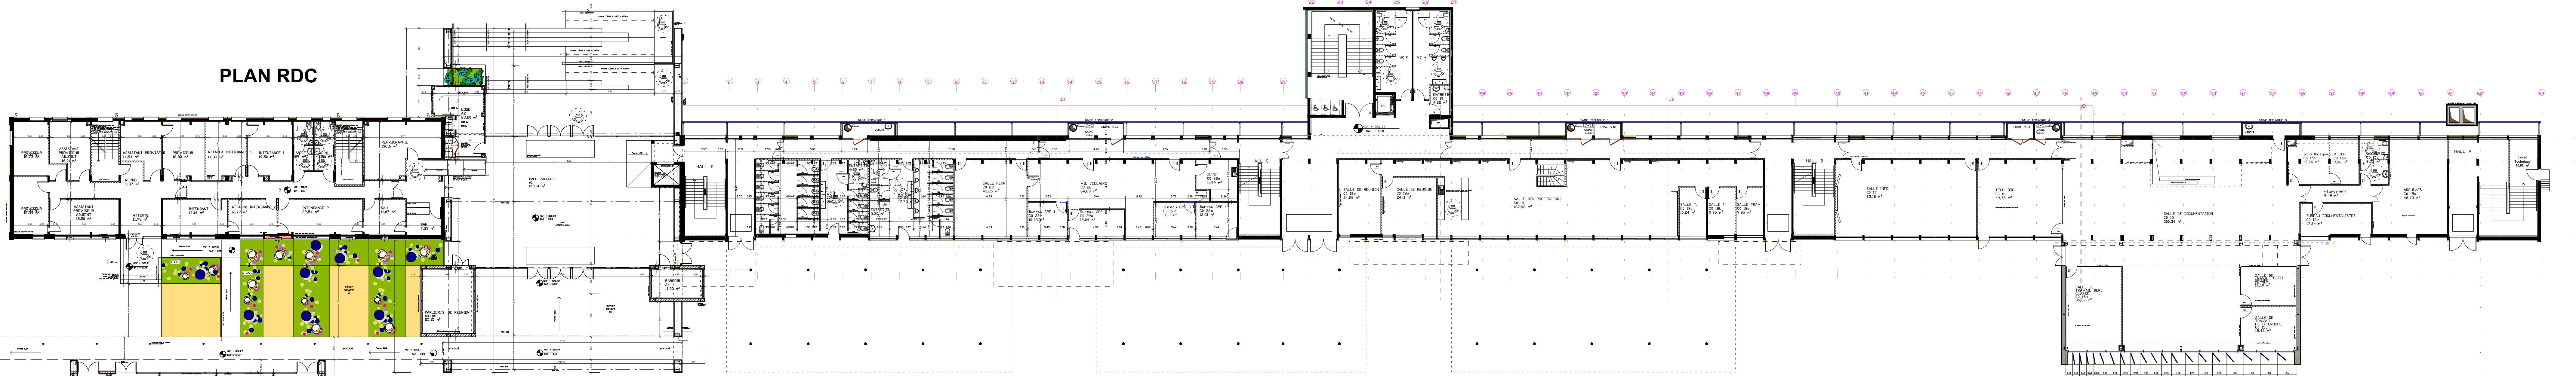

PLAN RDJ

