



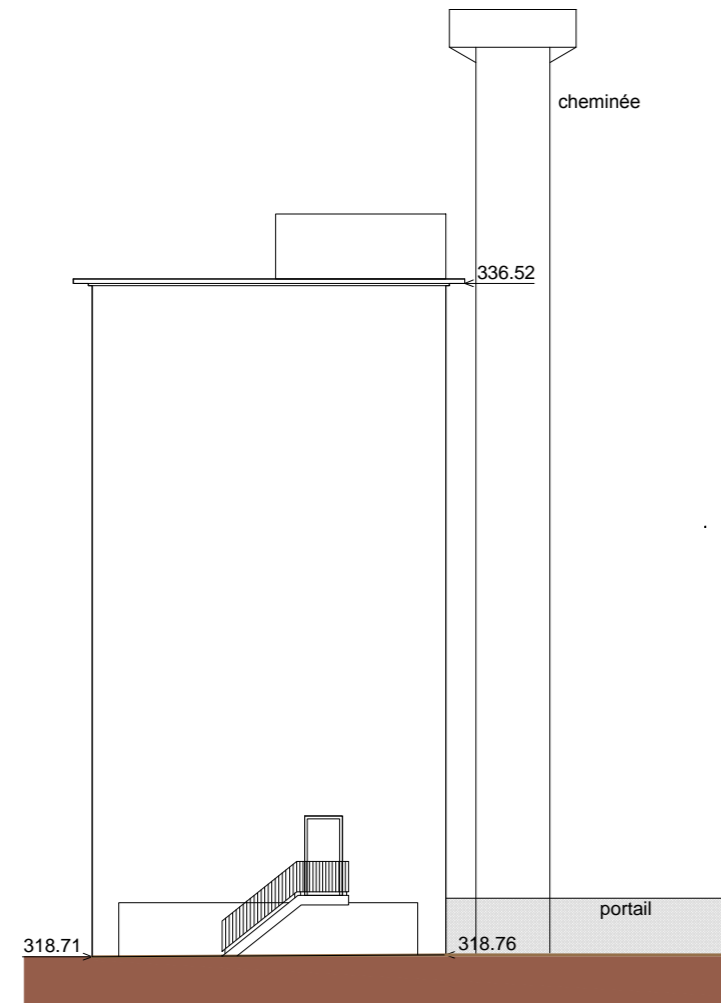


Elévation Ouest - Bâtiment 16

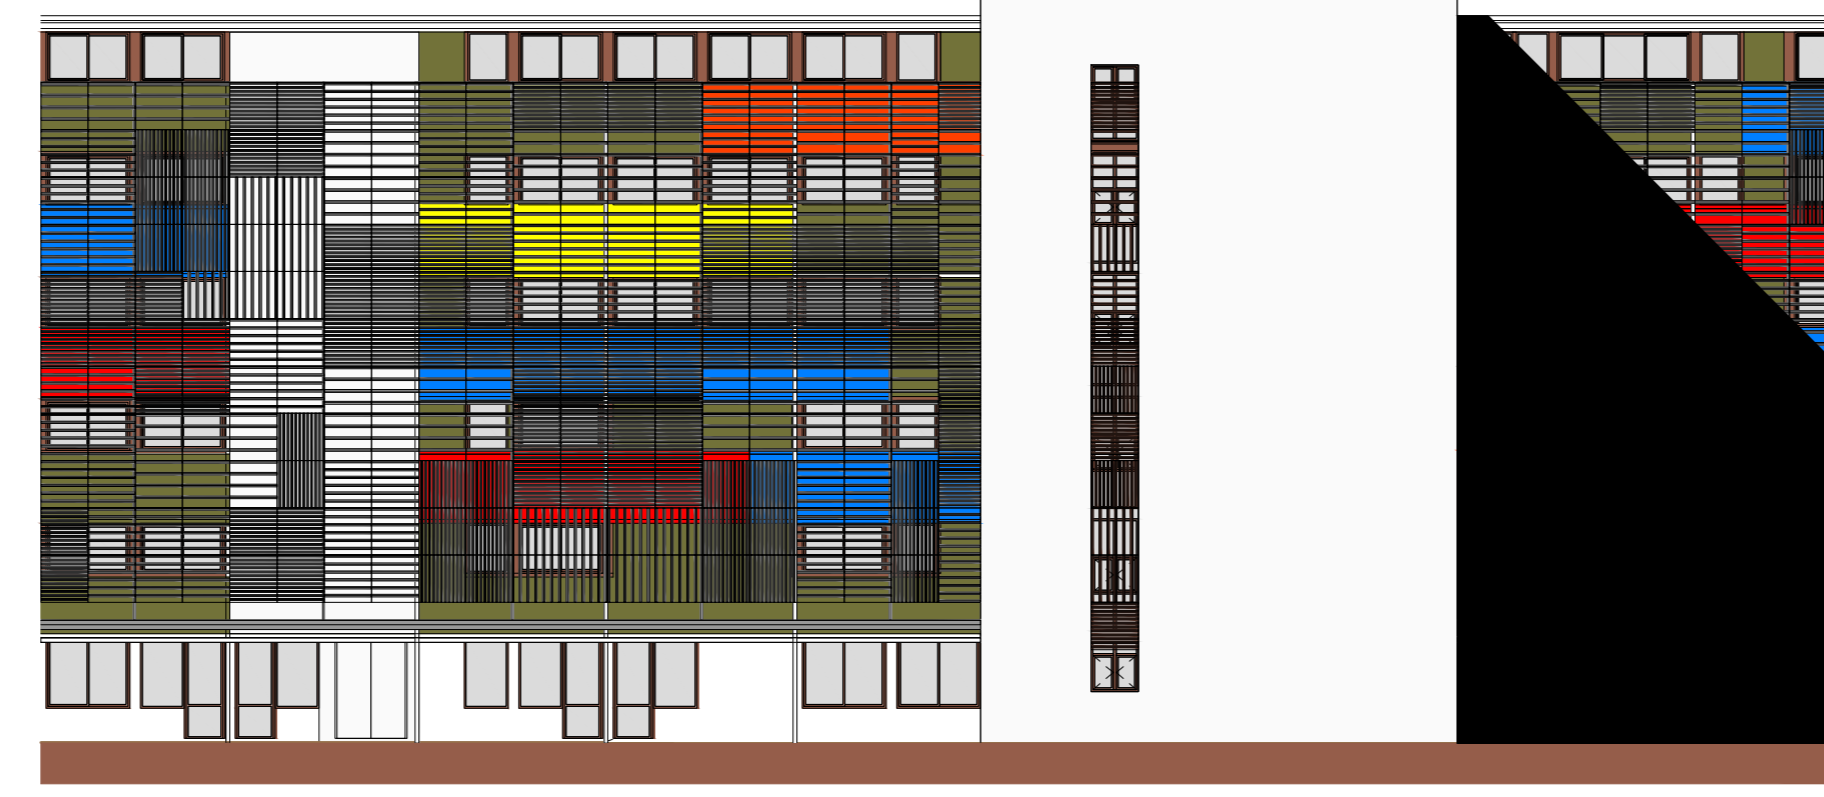


Elévation Est - Bâtiment 14




Elévation nord / escalier - Bâtiment 14

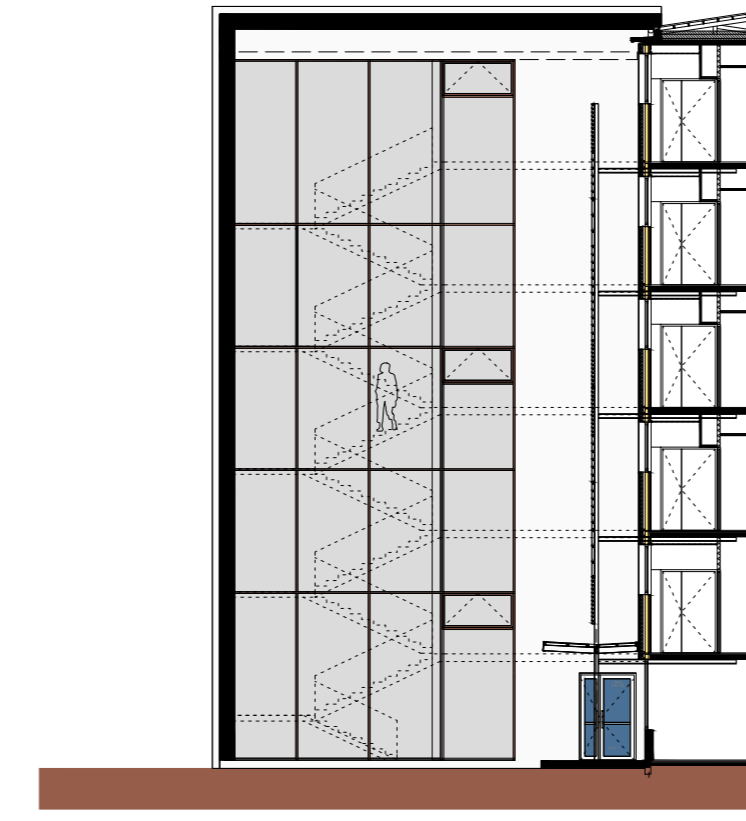

Elévation sud CDI - Bâtiment 14

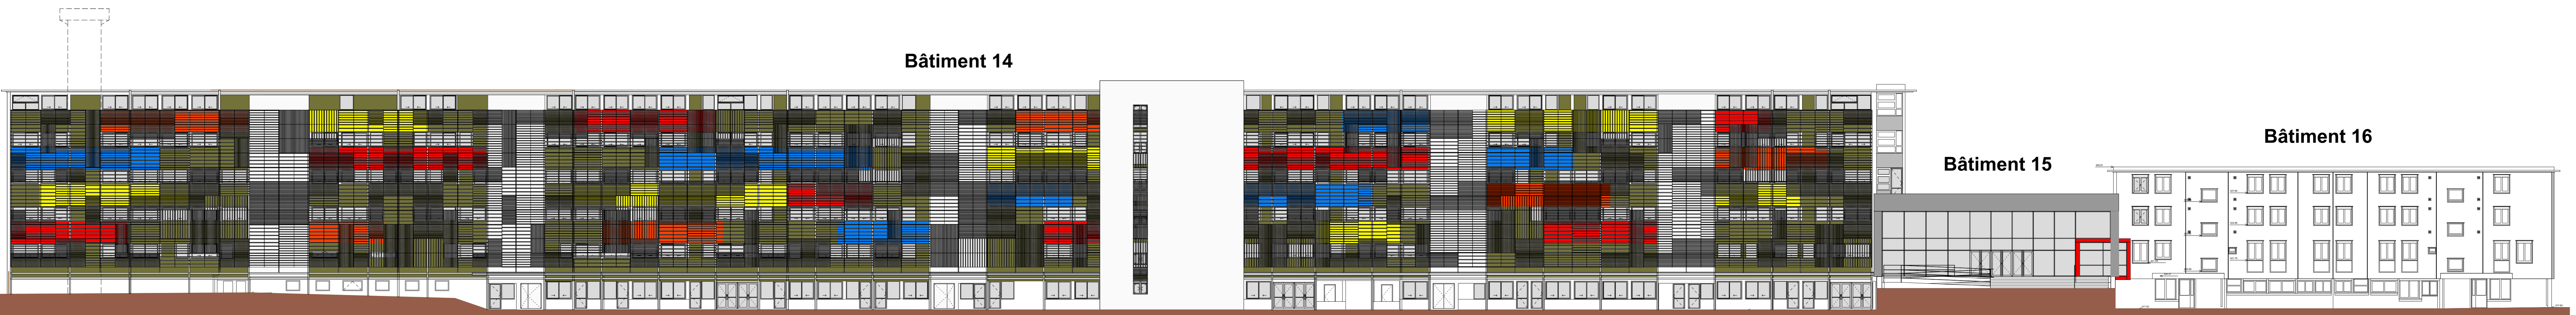

ELEVATION NORD - AVEC RÉSILLE

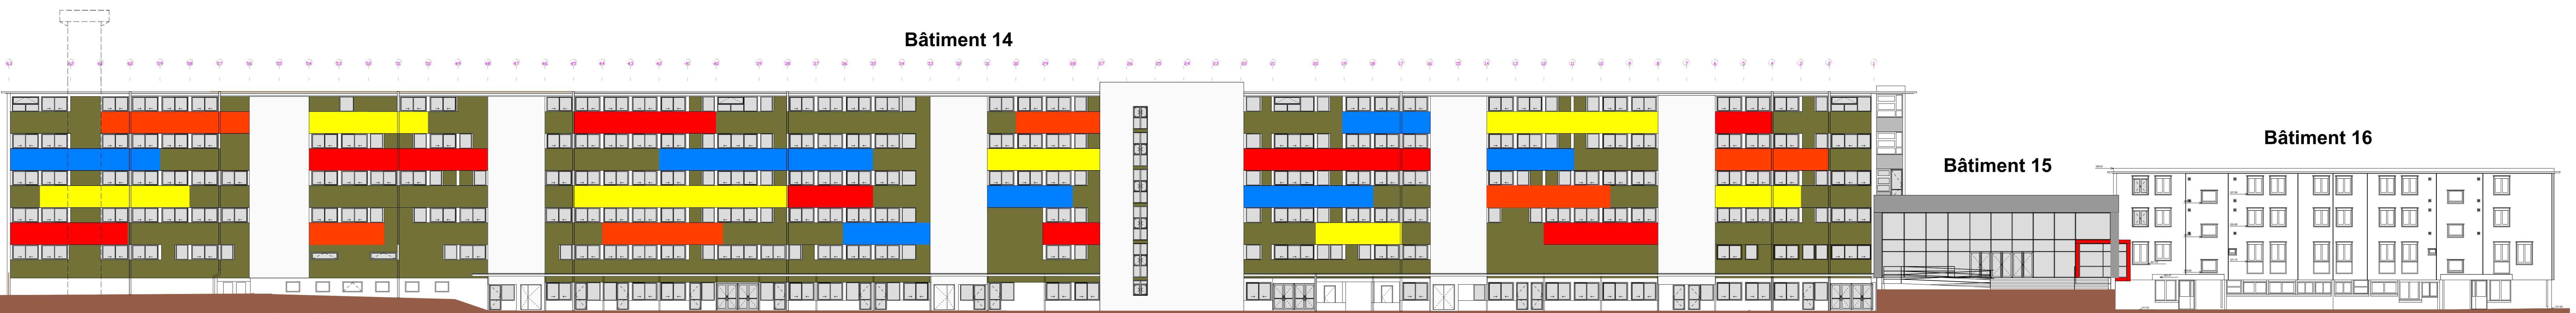

ELEVATION NORD - SANS RÉSILLE



ELEVATION SUD